
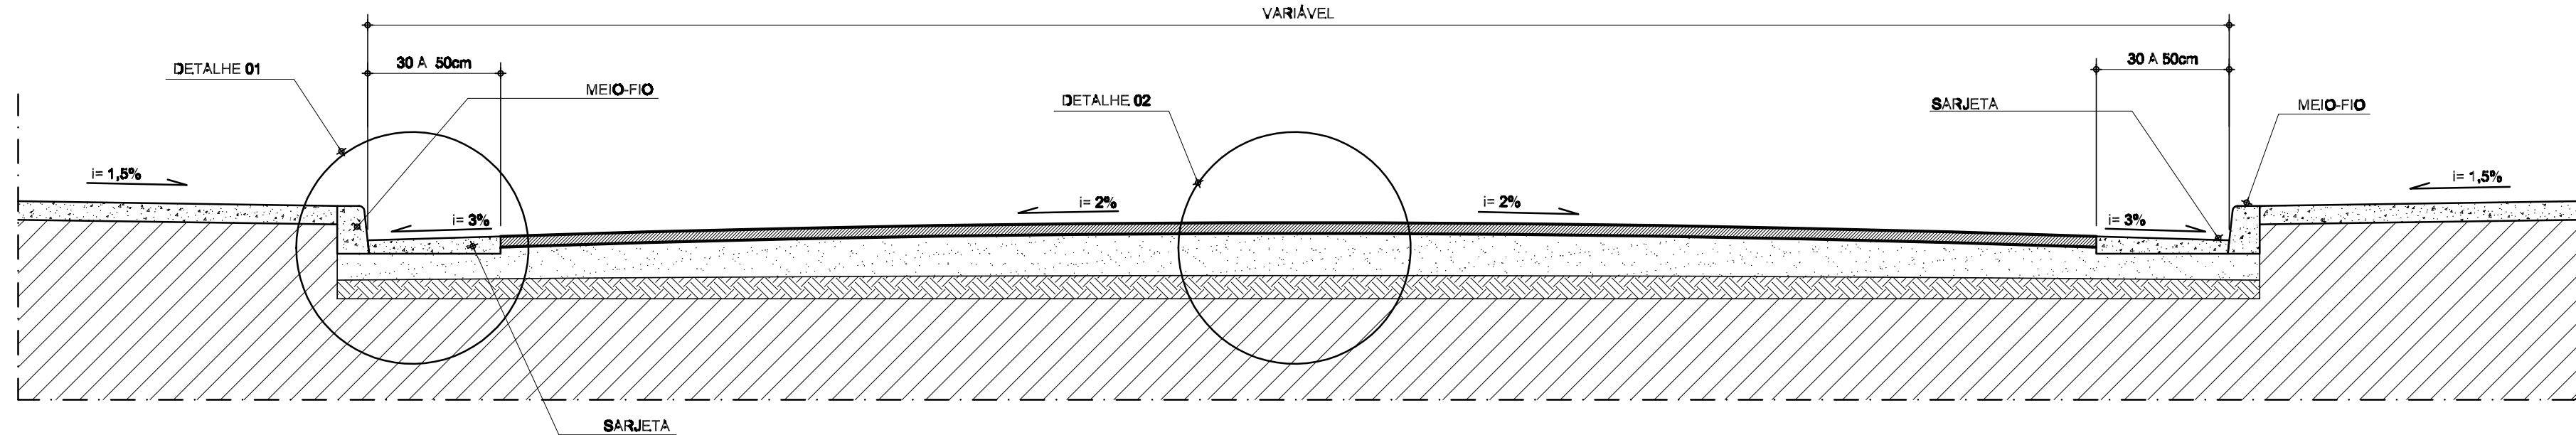


TRECHO 02

ESC:1/600

DETALHE 03- LARGURA DA VIA

SITUAÇÃO SEM ESCALA

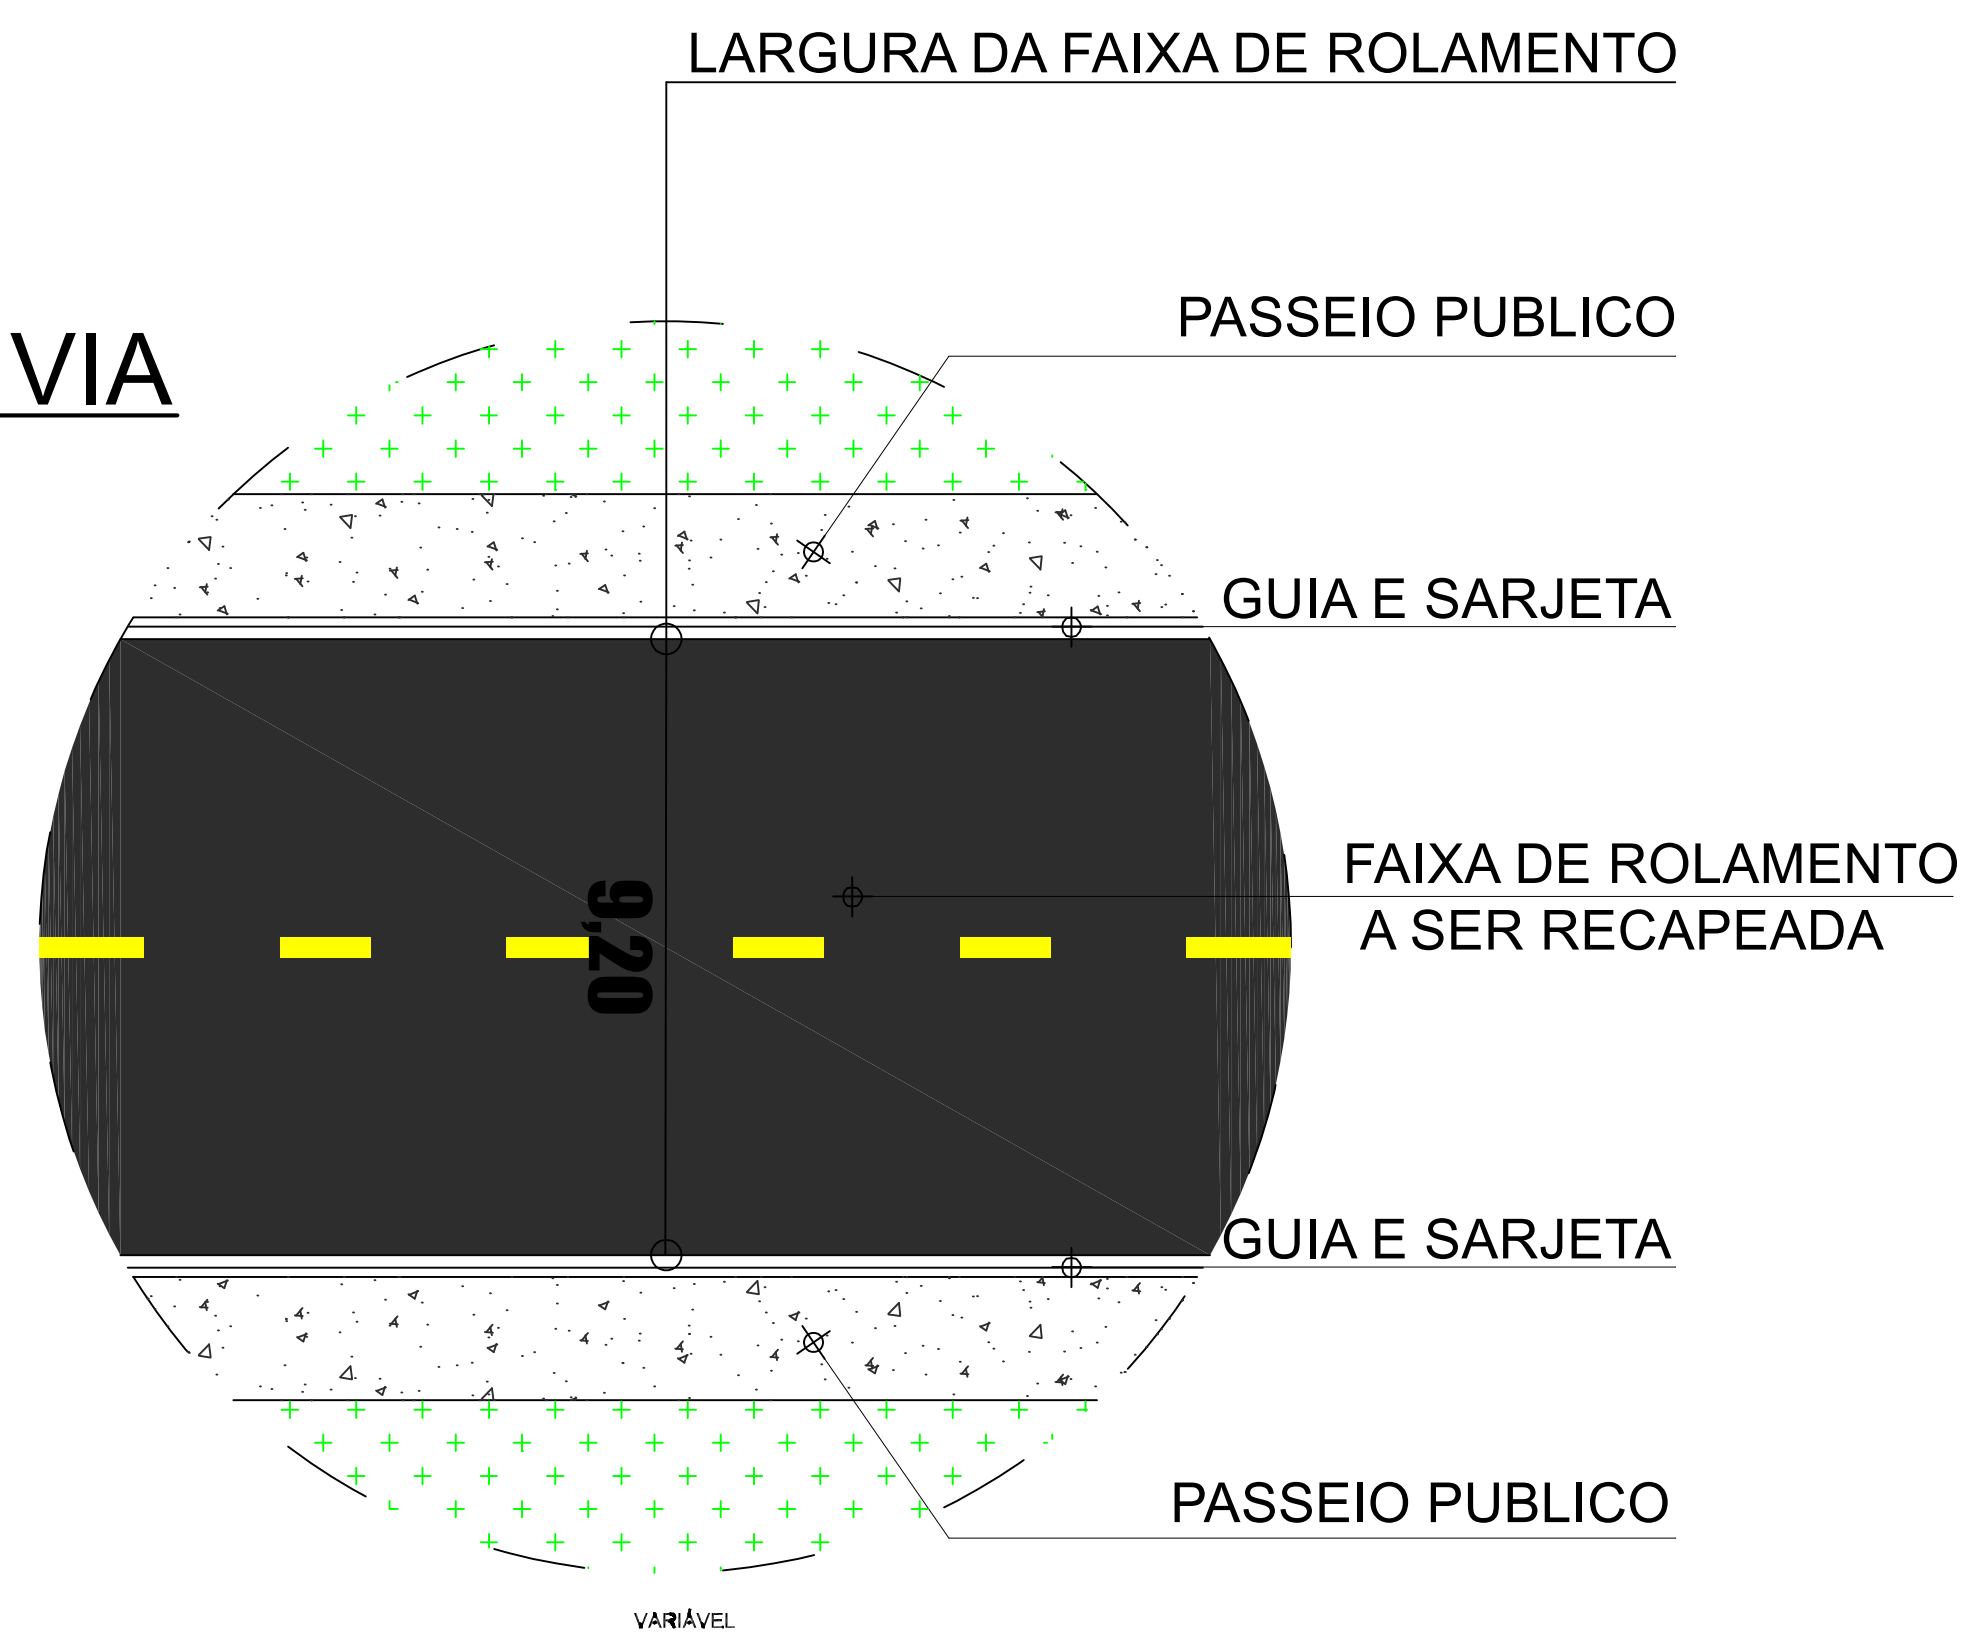


CORTE TRANSVERSAL DA PISTA DE ROLAMENTO- PAV. ASFÁLTICO

SITUAÇÃO SEM ESCALA

| RUA | INICIO | FIM | LARG | COMP | ÁREA | OBSERVAÇÃO |
|---------------------------------|------------------|-----------------------------|-------|---------|------------|--|
| RUA CONSELHEIRO RODRIGUES ALVES | RUA FREI SERAPIO | RUA PREFEITO JAYME MONTEIRO | 9.20M | 430.01M | 3.956.09M² | AS MEDIDAS FORAM AFERIDAS EM CAMPO ATRAVEZ DE TRENA METALICA DE 30.00 METROS |
| | | | | | | TOTAL DE RECAPEAMENTO: 3.956.09M² |
| | | | | | | |
| | | | | | | |
| | | | | | | |
| | | | | | | |
| | | | | | | |


COLEGIO PARAGUAÇU

RUA PREF. JAYME MONTEIRO

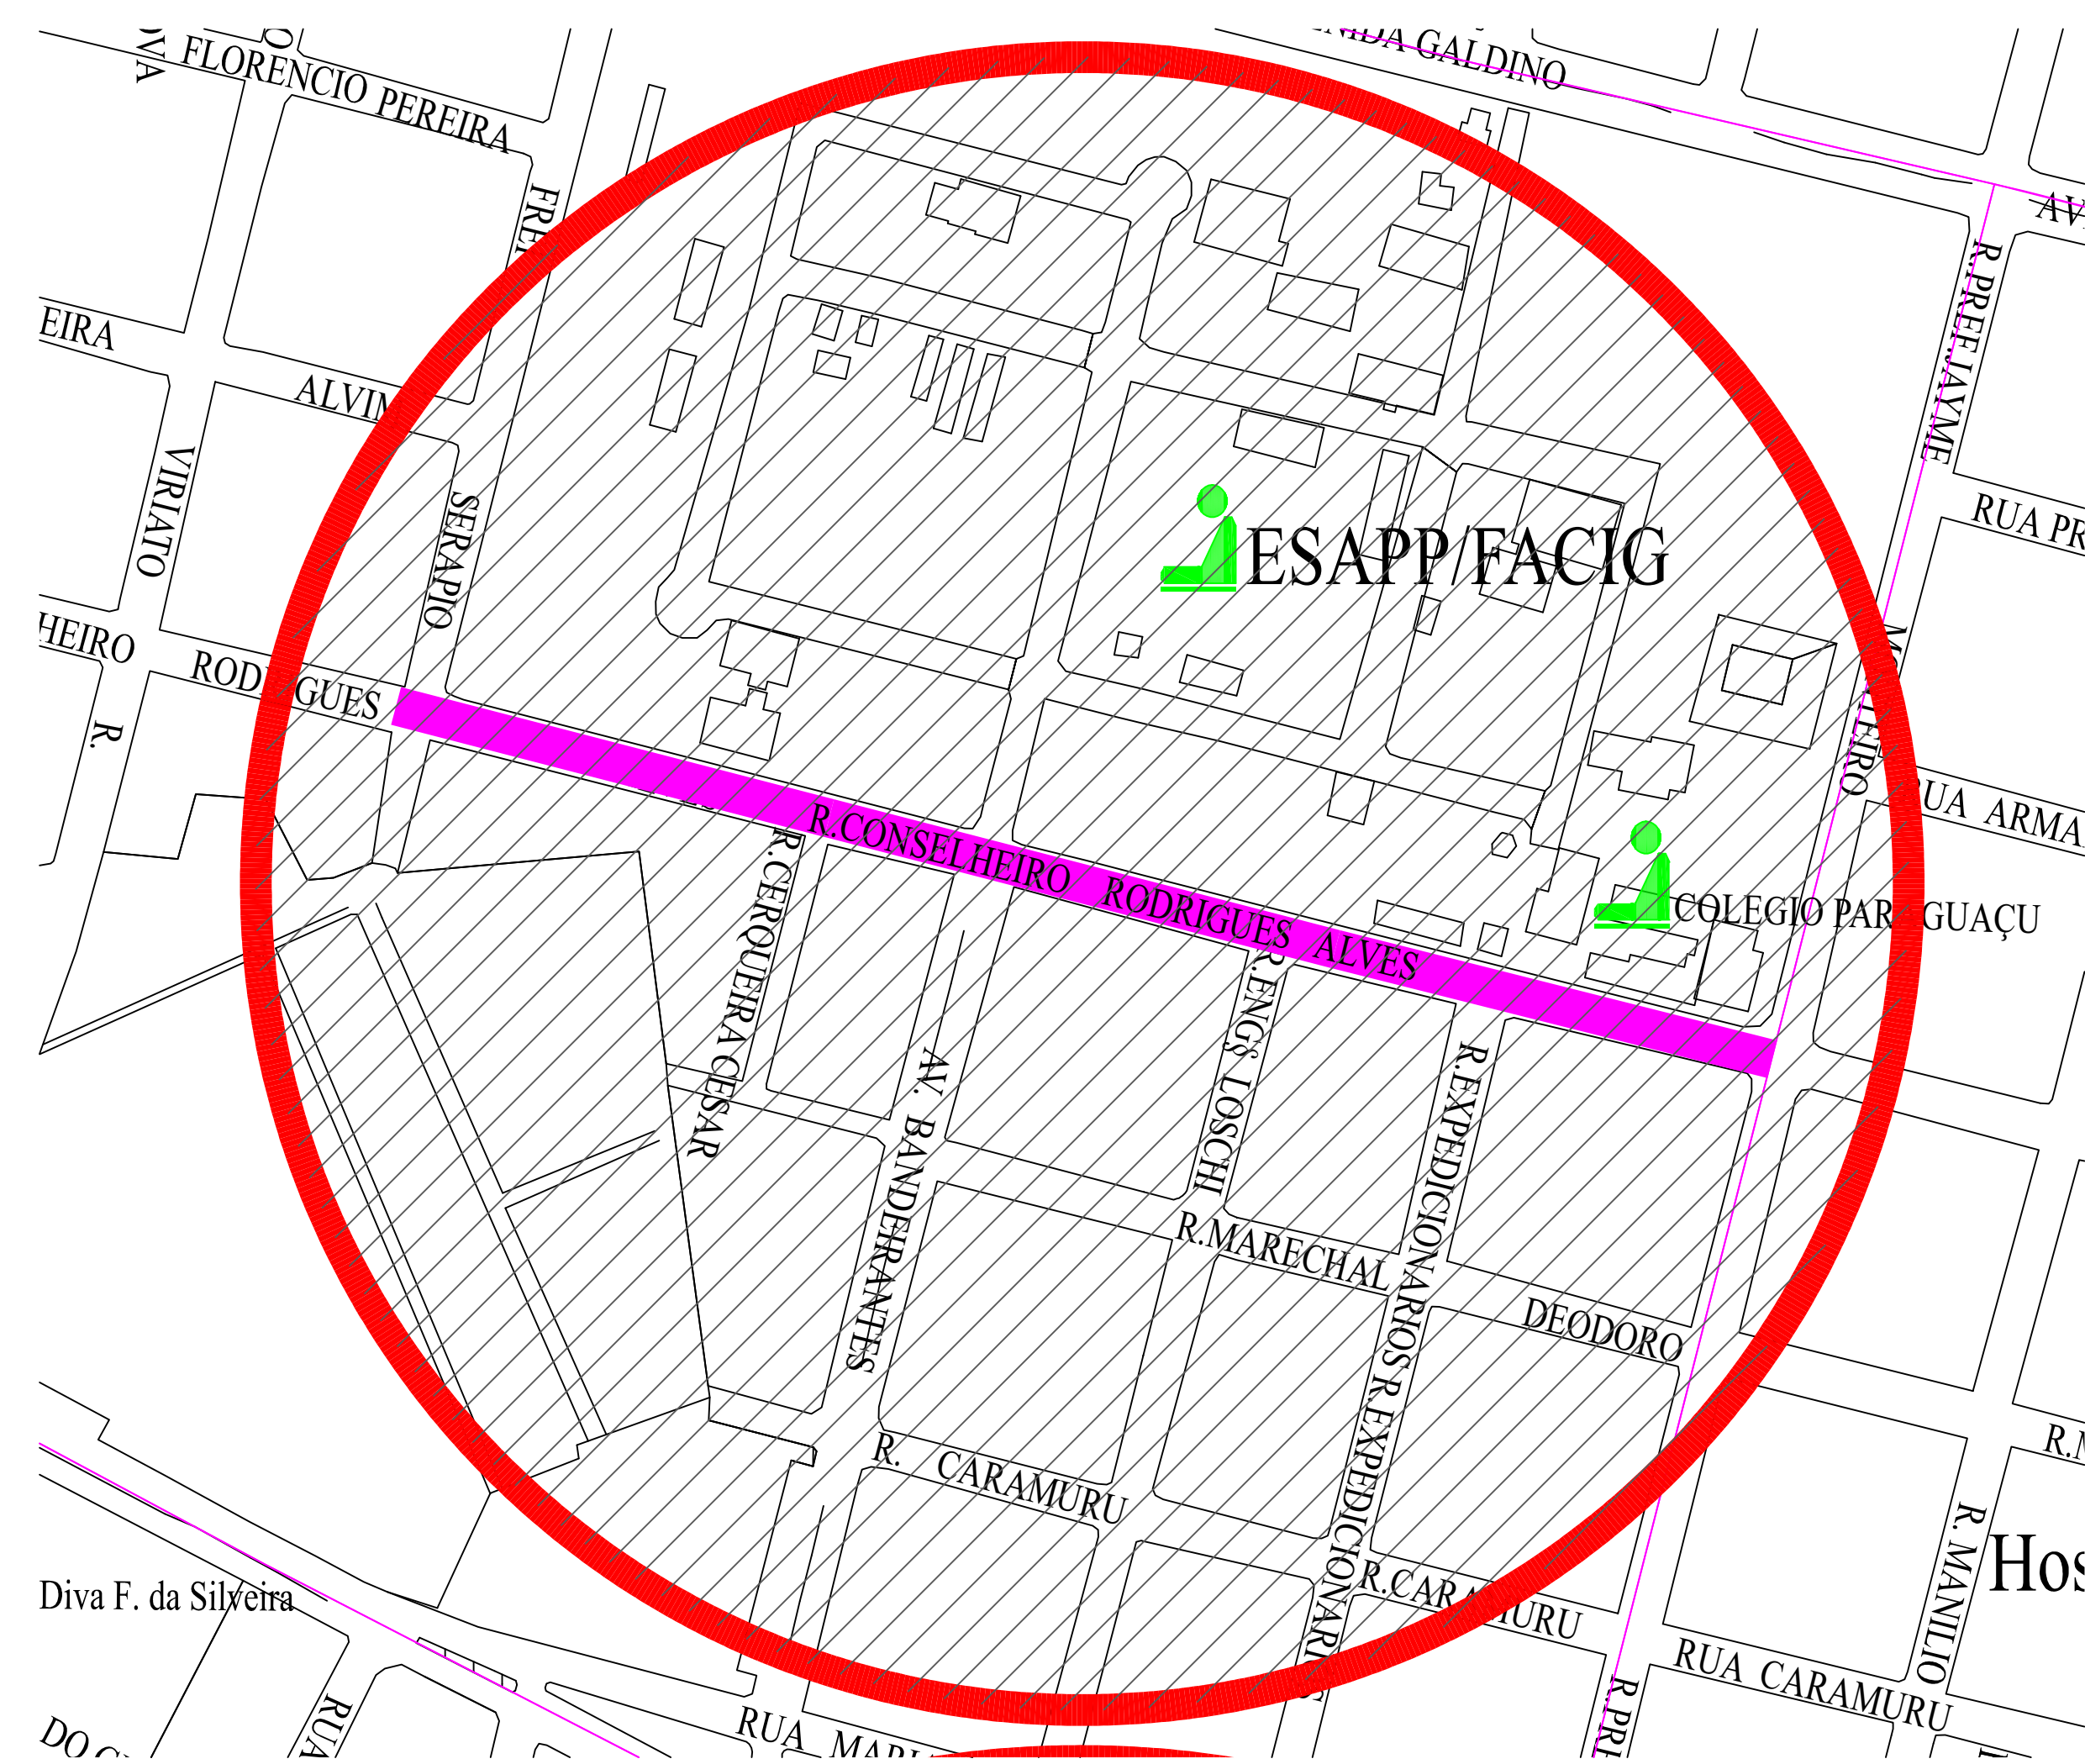

CENTRO

ESCALAS: 1/2.000

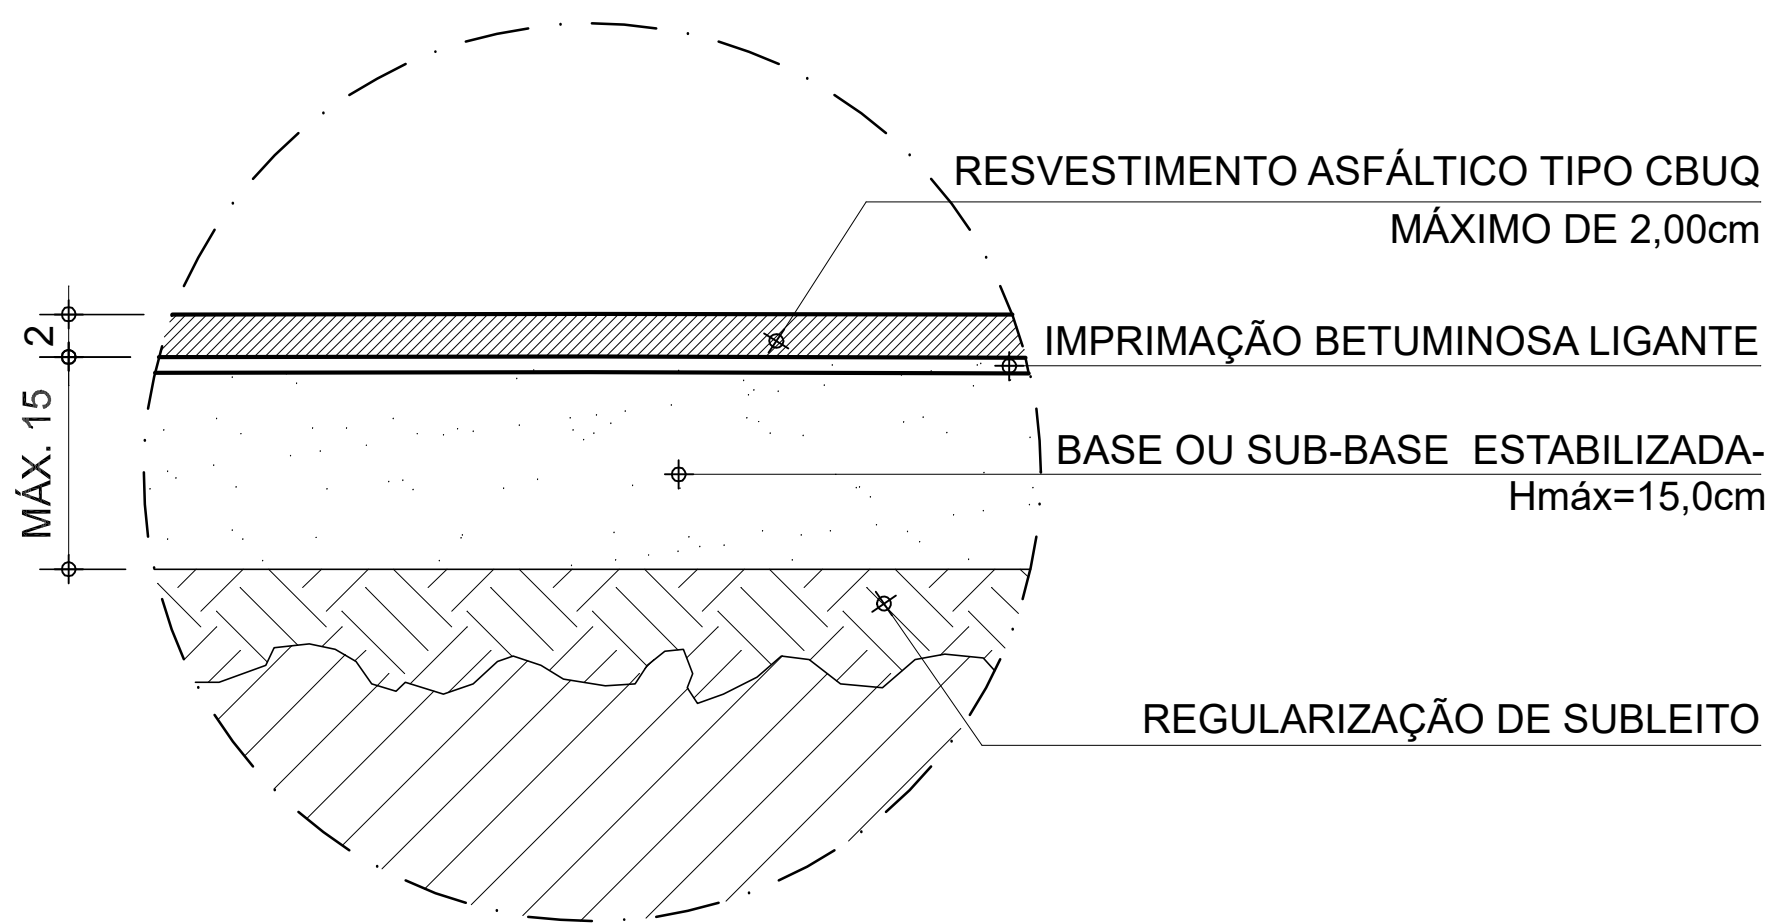

DETALHE 02- CORTE CAMADAS CBUQ

SITUAÇÃO SEM ESCALA

PREFEITURA MUNICIPAL

Estância Turística de Paraguaçu Paulista - São Paulo



| | | |
|--|-------------------------------------|-------------------------|
| ASSUNTO | | |
| PAVIMENTAÇÃO E RECAPEAMENTO DE VIAS URBANAS -21826/2021 | | |
| LOCAL | | |
| PARAGUAÇU PAULISTA | | |
| INFORMAÇÃO(S) DA PRANCHA | | |
| - MAPA DE LOCALIZAÇÃO, IMPLANTAÇÃO, PERFIL, DETALHAMENTO | | |
| AUTORES(S) DO PROJETO | | |
| ELZA REGINA SALOMÃO | CREA 060139405-6 | FUNÇÃO ENGENHEIRA CIVIL |
| DESENHO(S) | | |
| RENATO ALVES BOTELHO | | FUNÇÃO ARQUITETO |
| COLABORADOR(ES) | | |
| CARLOS ALBERTO HIPOLITO FERREIRA | DIRETOR DEPTO URBANISMO E HABITAÇÃO | FUNÇÃO |
| RESPONSÁVEL(S) PELO PROJETO | | |
| PREFEITO | | |
| ANTONIO TAKASHI SASSADA | | |
| ENGENHEIRO | | |
| ELZA REGINA SALOMÃO | CREA 060139405-6 | |
| ART | | |
| 92221XXXXXXX | | |

| | | |
|-----------------------------|----------------------|-------------------------|
| RESPONSÁVEL(S) PELO PROJETO | REGISTRO DO ARQUIVO | FOLHA |
| | 0003 | |
| | TOTAL DE PRANCHAS | |
| | 0004 | |
| | ESCALA DA PLOTAGEM | |
| | ESCALAS INDICADAS | ESCALA DO(S) DESENHO(S) |
| | DATA EMISSÃO INICIAL | ESCALAS INDICADAS |
| | 02/12/2021 | DATA DE REVISÃO |
| | | 02/12/2021 |

3/4