




CORTE AA  
ESCALA 1.100

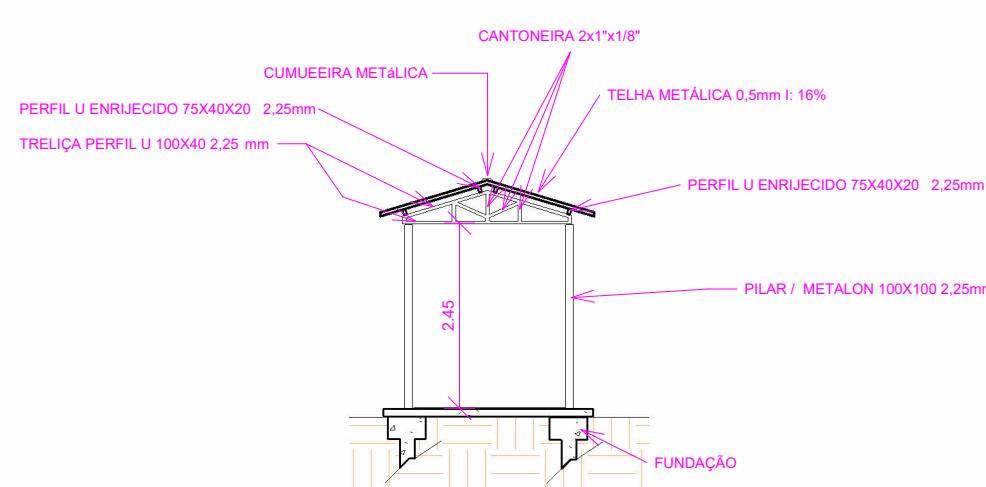

CORTE BB  
ESCALA 1.100


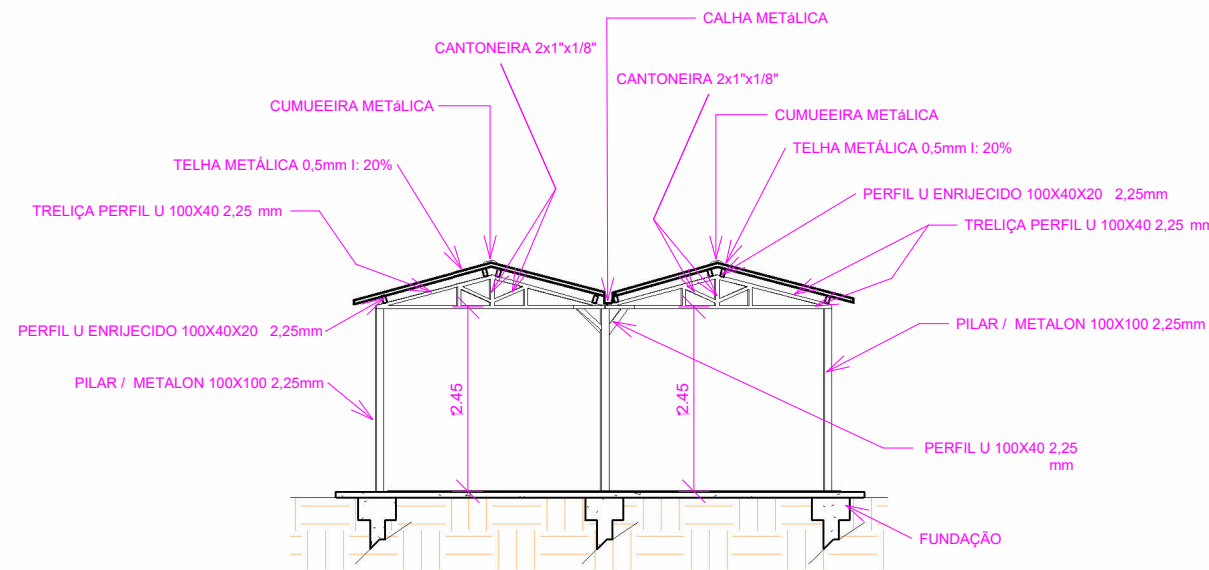


CORTE CC  
ESCALA 1.100

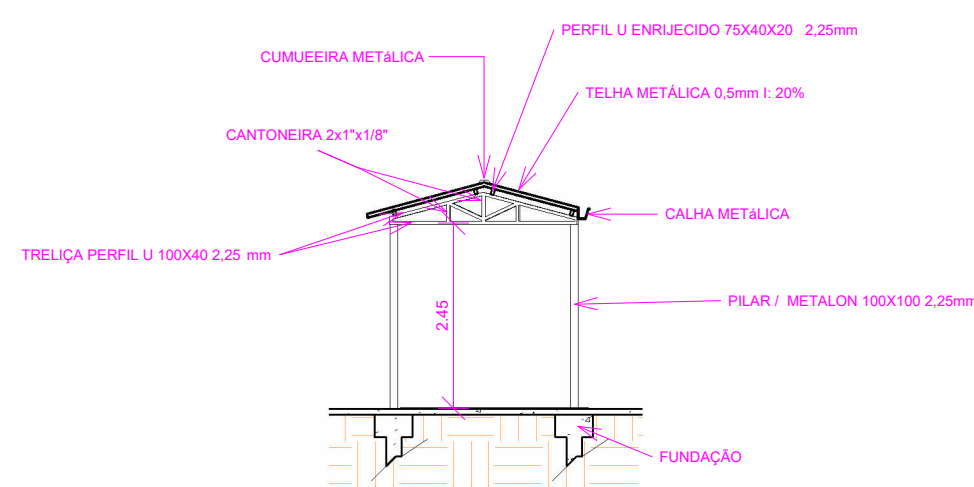


CORTE DD  
ESCALA 1.100


SÉRIE	KG
N1 PERFIL U 100x40 x 2.25mm	247.20
N2 PERFIL U ENRUECIDO 100X40X20 2.25mm	274.32
N3 PERFIL U ENRUECIDO 75X40X20 2.25mm	472.95
N4 CANTONEIRAS 2x1x1/8"	75.12
N5 METALON 100X100	489.52
N6 CA- 50 8mm	90.48
N7 CA- 60 5mm	28.71
N8 CA- 50 6.3 mm	71.83

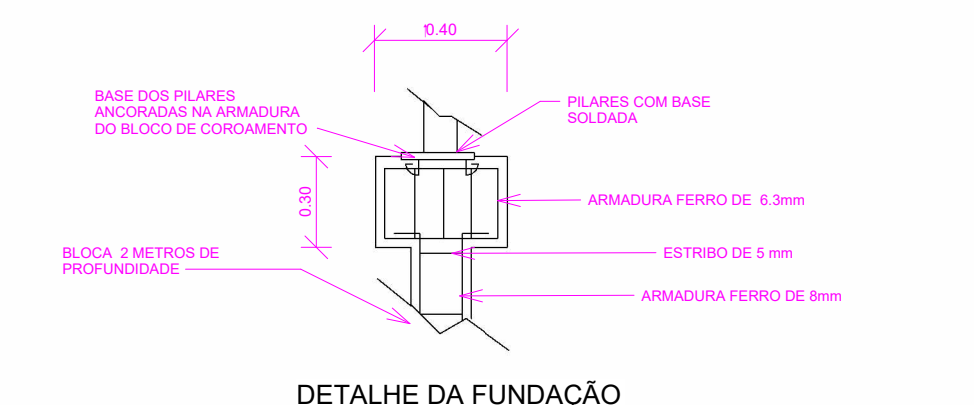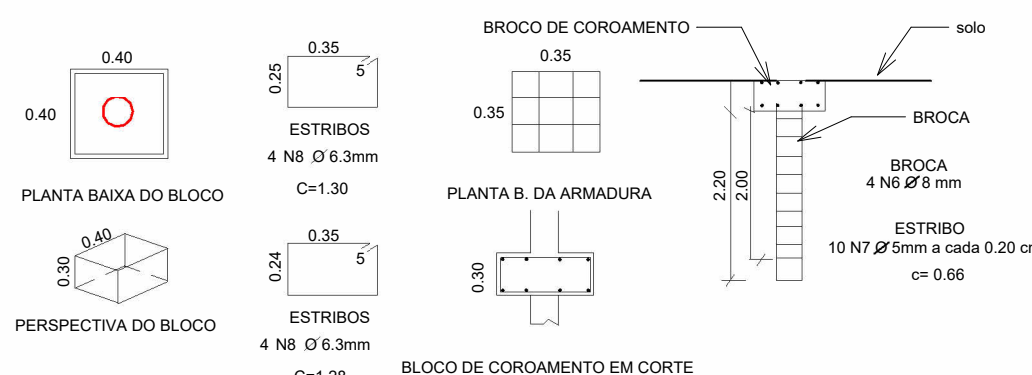

DETALHE DA FUNDAÇÃO

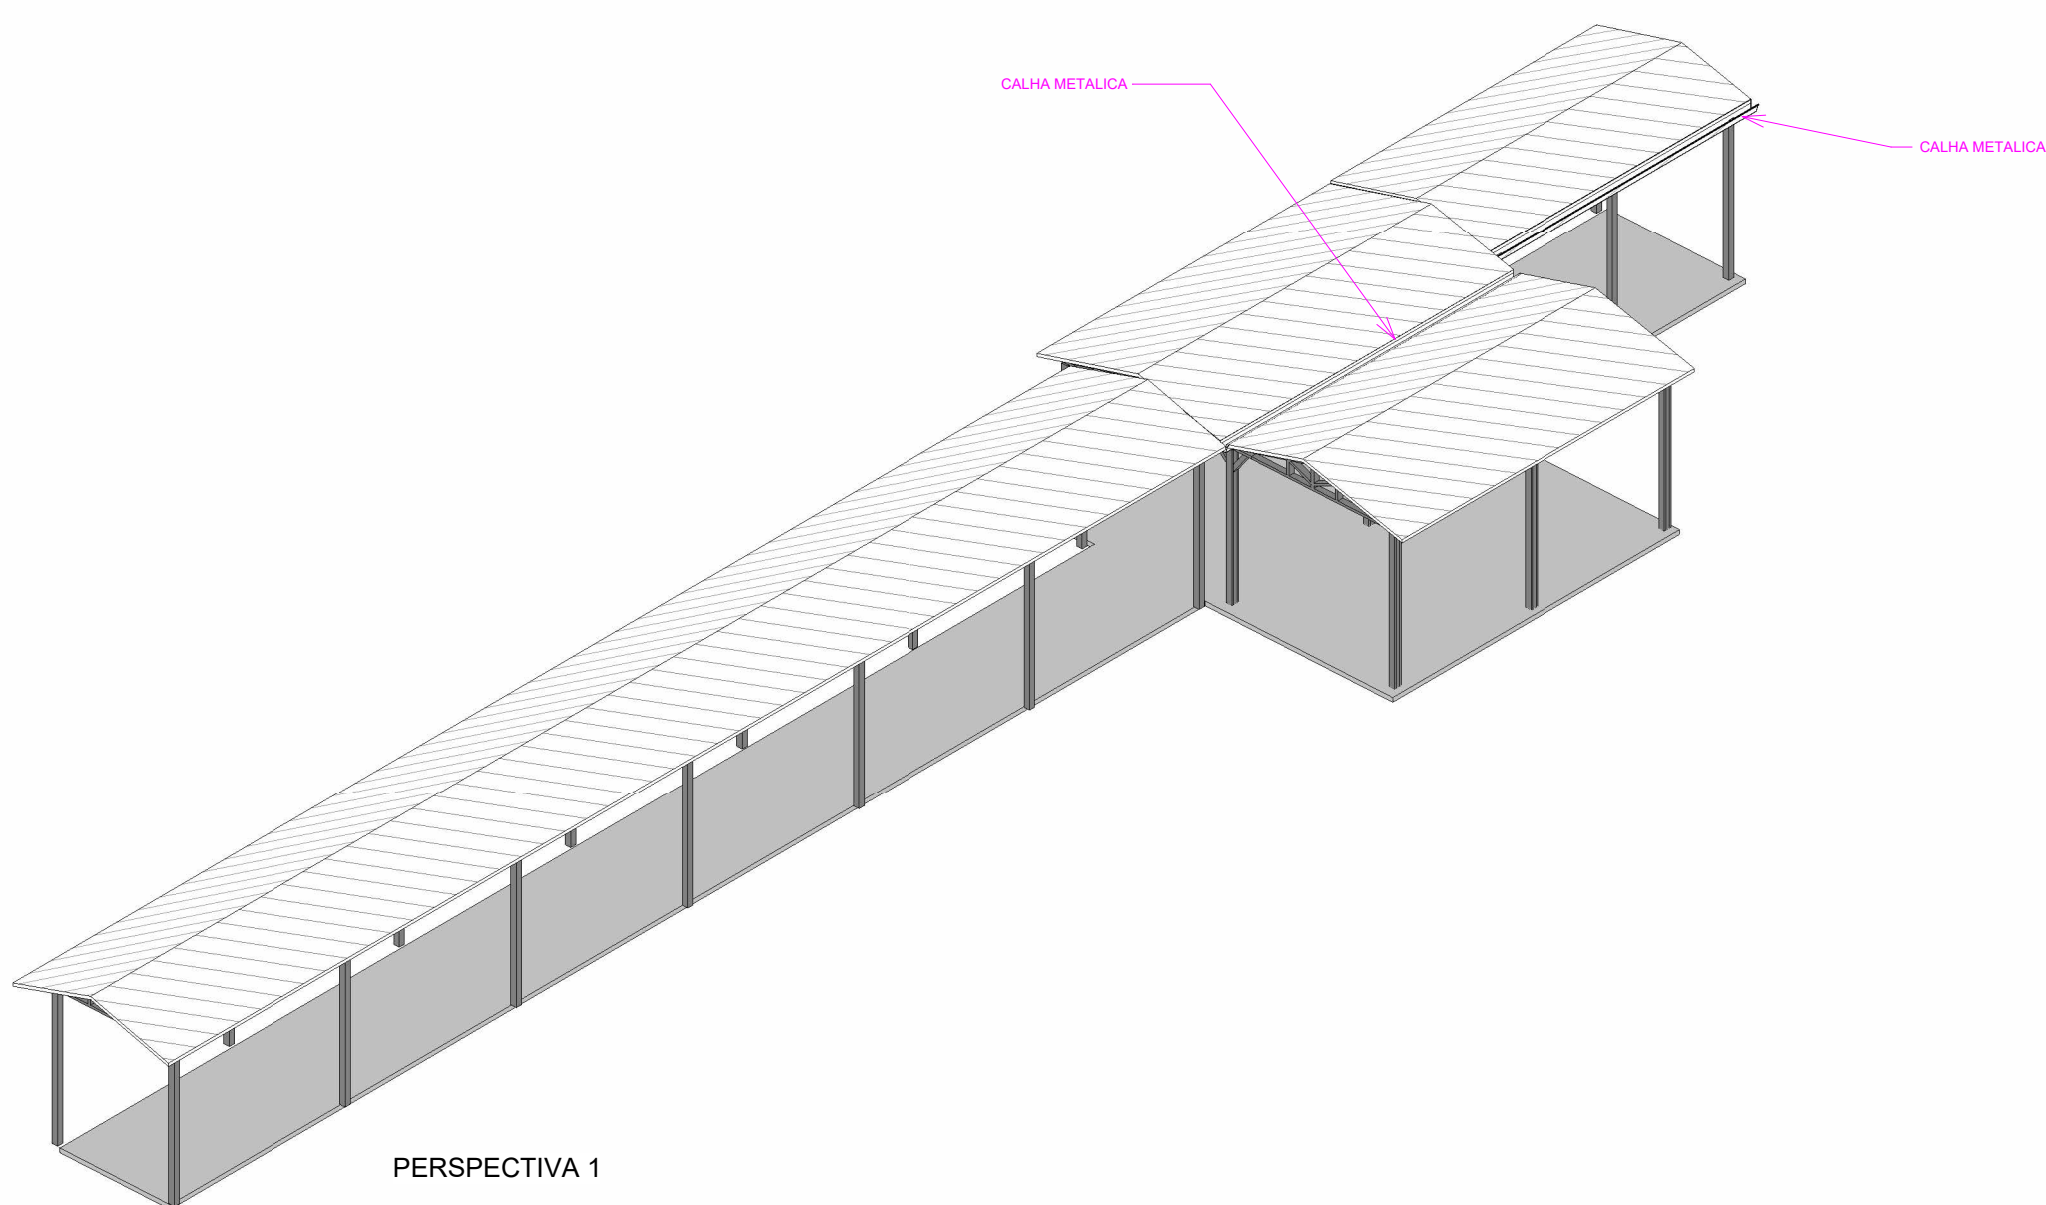

PERSPECTIVA 1

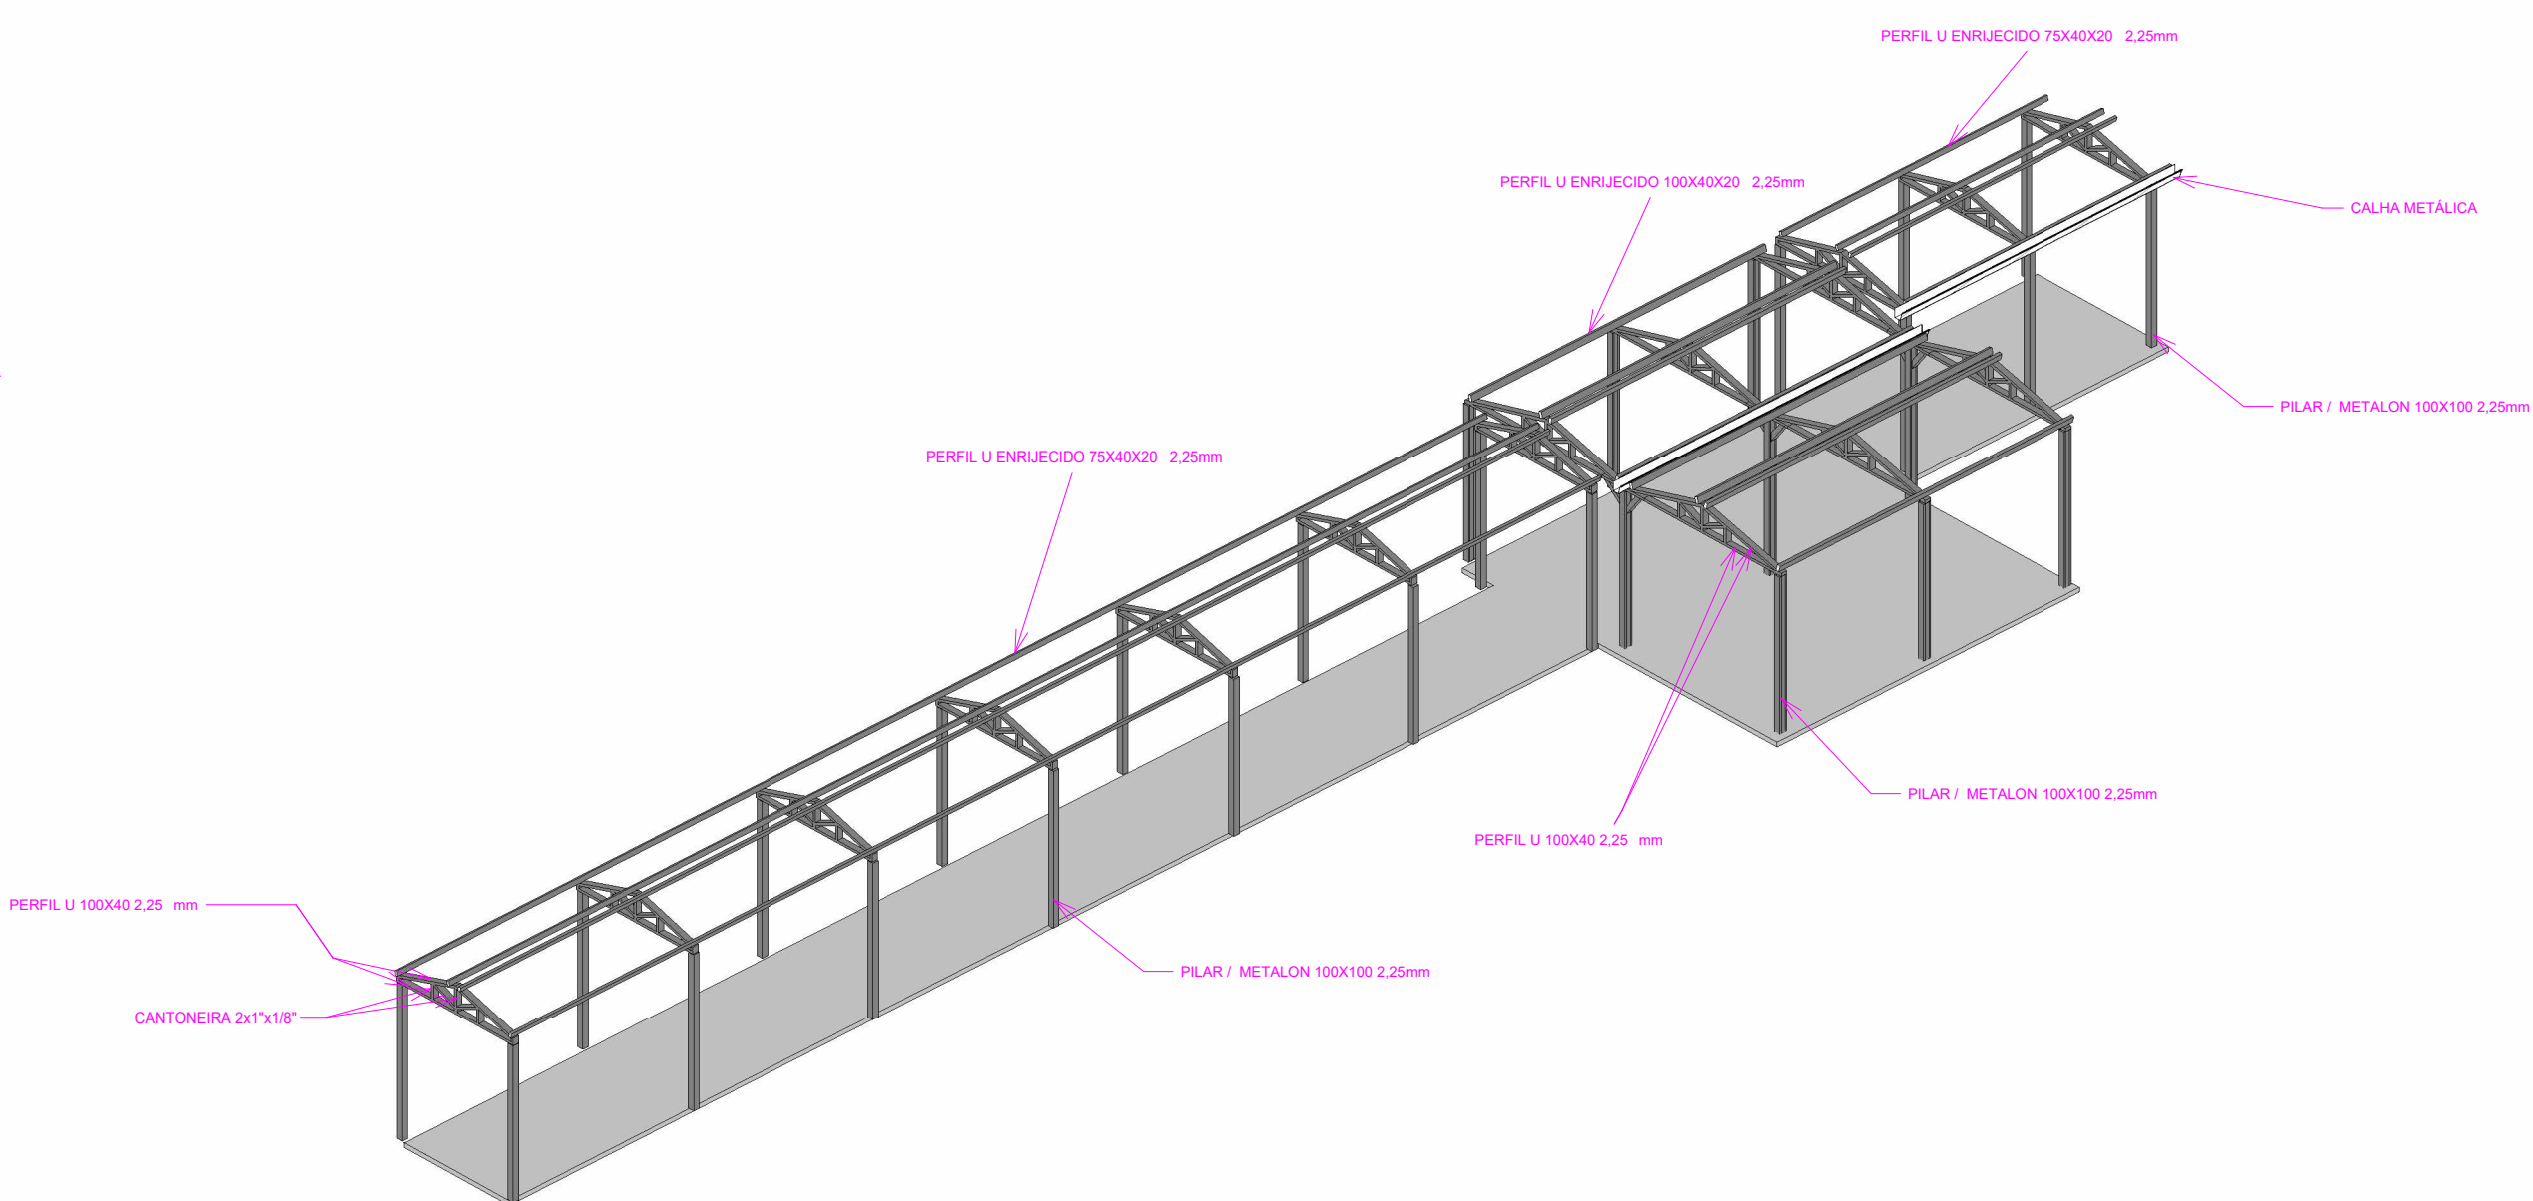

PERSPECTIVA 2 ESTRUTURA

## PROJETO

PROPRIETÁRIO : PARAGUAÇU PAULISTA - SP  
ENDEREÇO:

Rua Francisco Jacinto da Silva Veado  
LOTE 19.0003.0001 (00089100 ) QUADRA: 3  
BAIRRO : CENTRO  
PARAGUAÇU PAULISTA - SP

Setor : 5  
Número: 309

PROPRIETÁRIO  
ANTONIO TAKASHI SASADA

ARQUITETO RESPONSÁVEL  
EDI JOSÉ DA SILVA  
CAU nº A189488-9

APROVAÇÃO

## LOCALIZAÇÃO



DATA: FOLHA:

APROVAÇÃO RRT EXECUÇÃO

RRT PROJETO