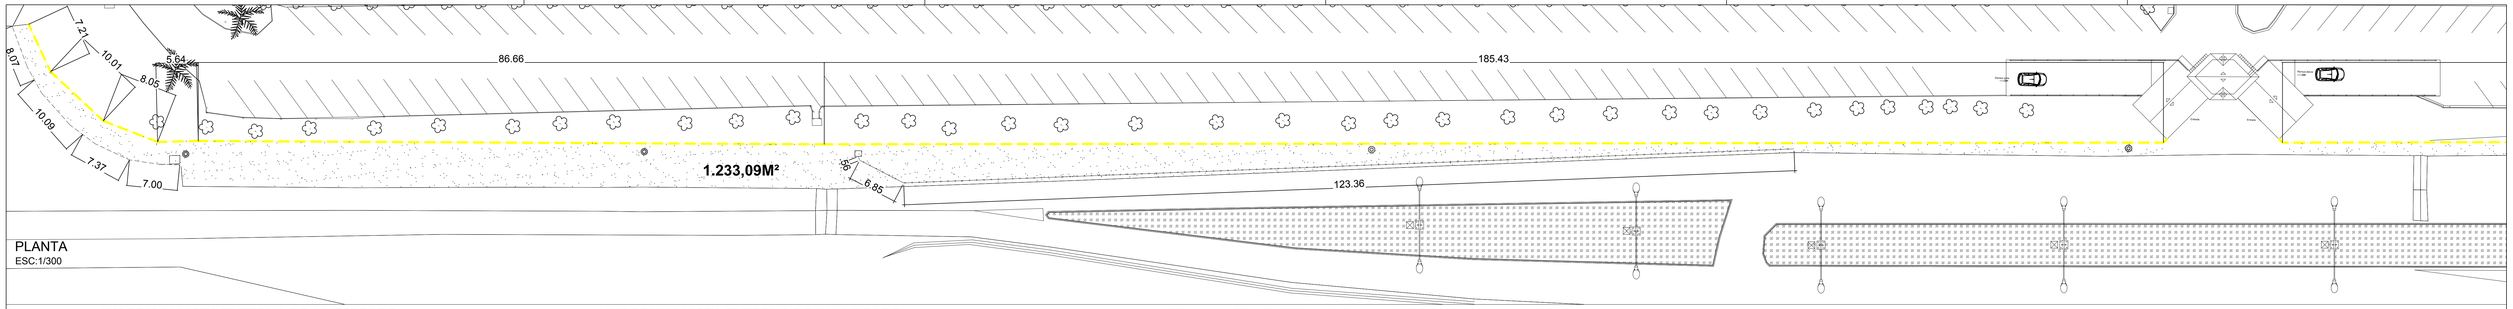

PLANTA
ESC:1/300

IMAGEM 01 VISTA EXTERNA DO ALAMBRADO

IMAGEM 02 VISTA EXTERNA DO ALAMBRADO

IMAGEM 03 VISTA EXTERNA DO ALAMBRADO

LEGENDA

	LUMINÁRIAS EXISTENTES
	BATATAIS:1.666,19M²
	CAIXAS DE PASSAGEM
	ALAMBRADO A REMOVER:686,39M
	CANALETA DE AGUAS PLUVIAIS:130,76M
	POSTES DE ENERGIA
	BRACHIARIA :2.356,00M²
	GUIA DE CONCRETO:32,53M

Arq°. Responsavel
RENATO ALVES
BOTELHO:30708332846

Assinado de forma digital por RENATO ALVES BOTELHO:30708332846
Dados: 2023.11.29 18:27:51 -03'00'

RENATO ALVES BOTELHO CAU/SP A68216-0
AUTOR PROJETO E RESPONSÁVEL TÉCNICO

LOCALIZAÇÃO

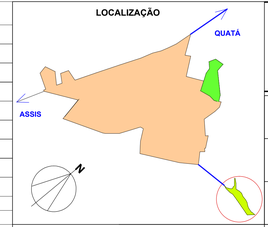

ANTÔNIO TAKASHI SASSADA
PREFEITO MUNICIPAL

PREFEITURA MUNICIPAL

Estância Turística de Paraguaçu Paulista - São Paulo

Cliente
Estância Turística de Paraguaçu Paulista - São Paulo

Projeto
OBJETO: "INTERVENÇÕES E MELHORIAS NO PARQUE AQUÁTICO PREF. PREF. BENEDICTO BENÍCIO - 2° ETAPA"

Local
ESTRADA MUNICIPAL PGP 010 - KIUJIRO MARUBAYASHI S/N (ANTIGA ESTRADA PARAGUAÇU-LUTÉCIA)

DATA 29/11/2023	Arquivo **REVITALIZAÇÃO DO ACESSO**	FORMATO A0
RRT **RRT: N°13698158/N° 13698325 /N° 13698279**	Assunto **LAYOUT DE DEMOLIÇÃO**	
ESC: **1:300**	FOLHA 01	