



PLANTA  
ESC:1/500

CRITÉRIO DE MEDIÇÃO  
O ITEM REMUNERA O FORNECIMENTO DE MONTANTES VERTICAIS EM PERFIL TUBULAR CHAPA Nº 12 SEÇÃO 120 X 60 MM, PREENCHIDO COM ARGAMASSA GRAUTE, ESPACADOS CADA 3 M, NO MÁXIMO; GRADE CONSTITUÍDA POR BARRAS VERTICAIS SEÇÃO QUADRADA 3/4", BARRAS HORIZONTAIS EM FERRO CHATO 3/8" X 1 1/2", OS DOIS LADOS DAS BARRAS VERTICAIS, FORMANDO UM SANDUÍCHE; MONTANTES PROTEGIDOS POR CHAPELETAS E CHUMBADOS COM CONCRETO, COMPRIMENTO MÍNIMO 50 CM, E/OU FIXADOS COM SAPATA E PARAFUSOS. REMUNERA TAMBÉM MATERIAIS ACESSÓRIOS E MÃO DE OBRA NECESSÁRIA PARA A INSTALAÇÃO COMPLETA E FIXAÇÃO DO GRADIL. NÃO REMUNERA PINTURA DE ACABAMENTO, FUNDAÇÃO E MURETAS.

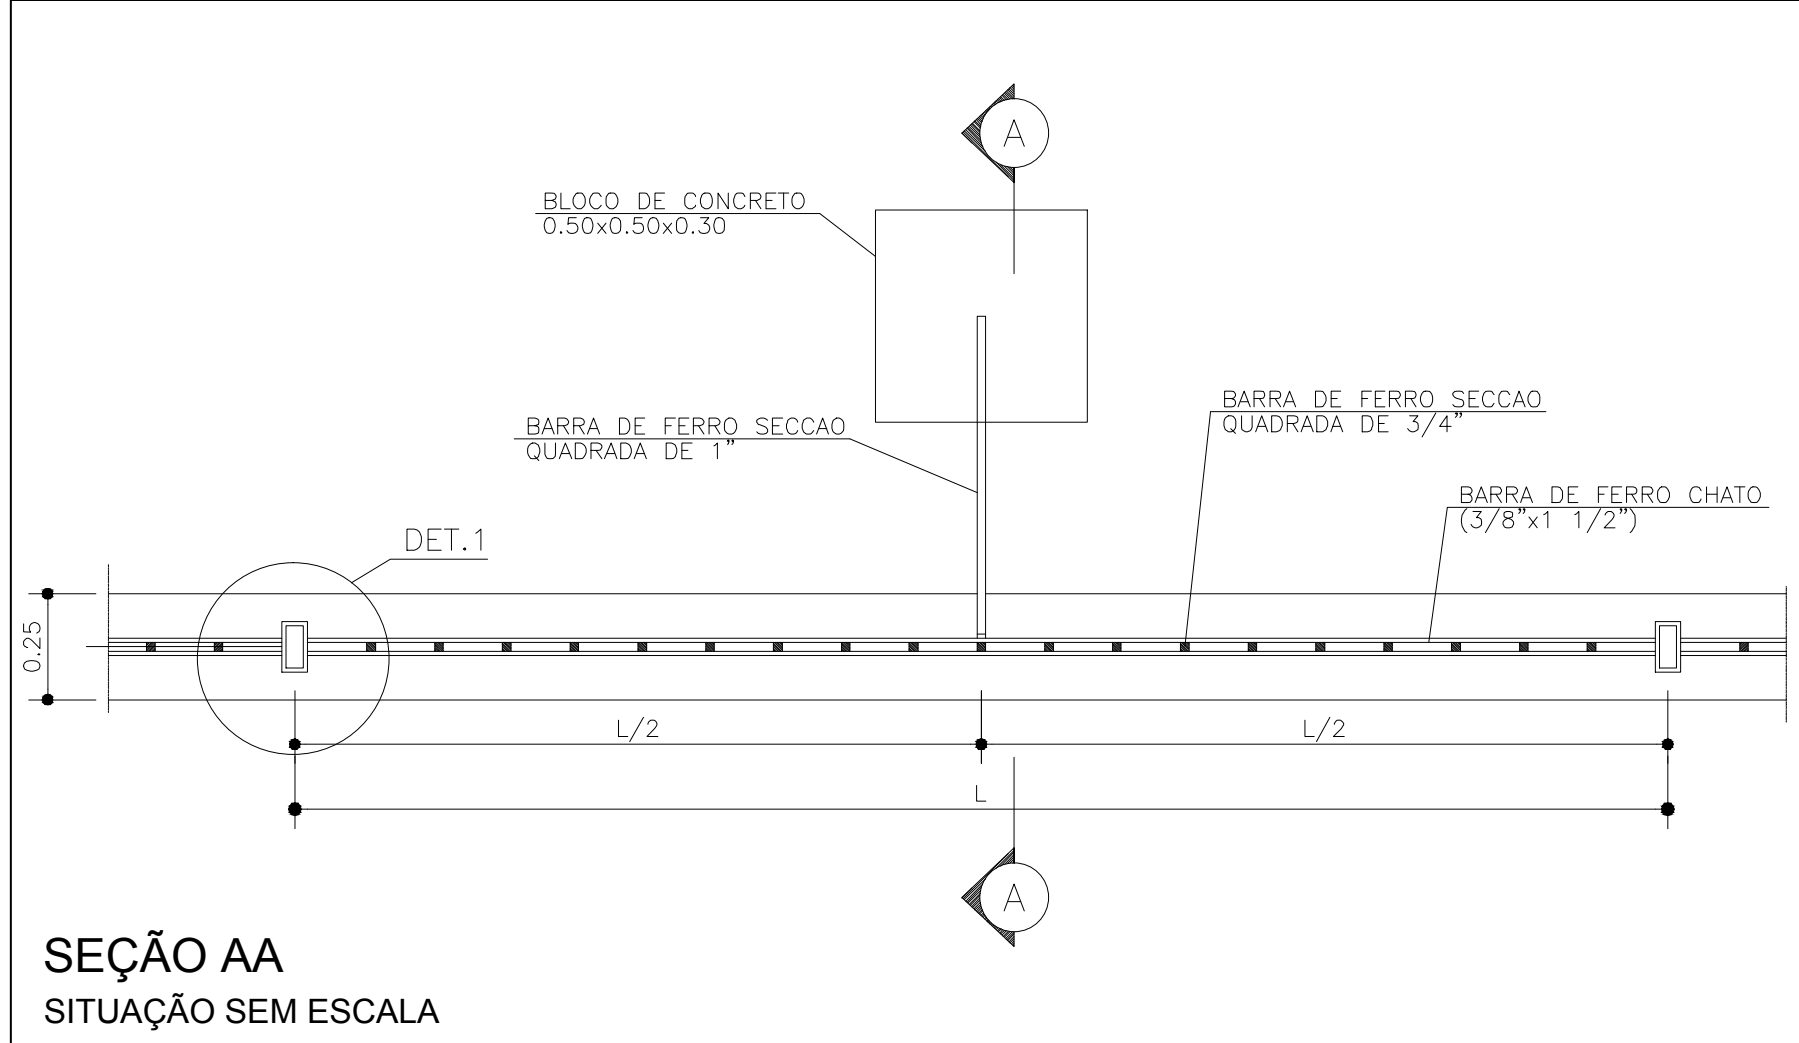

SEÇÃO AA  
SITUAÇÃO SEM ESCALA

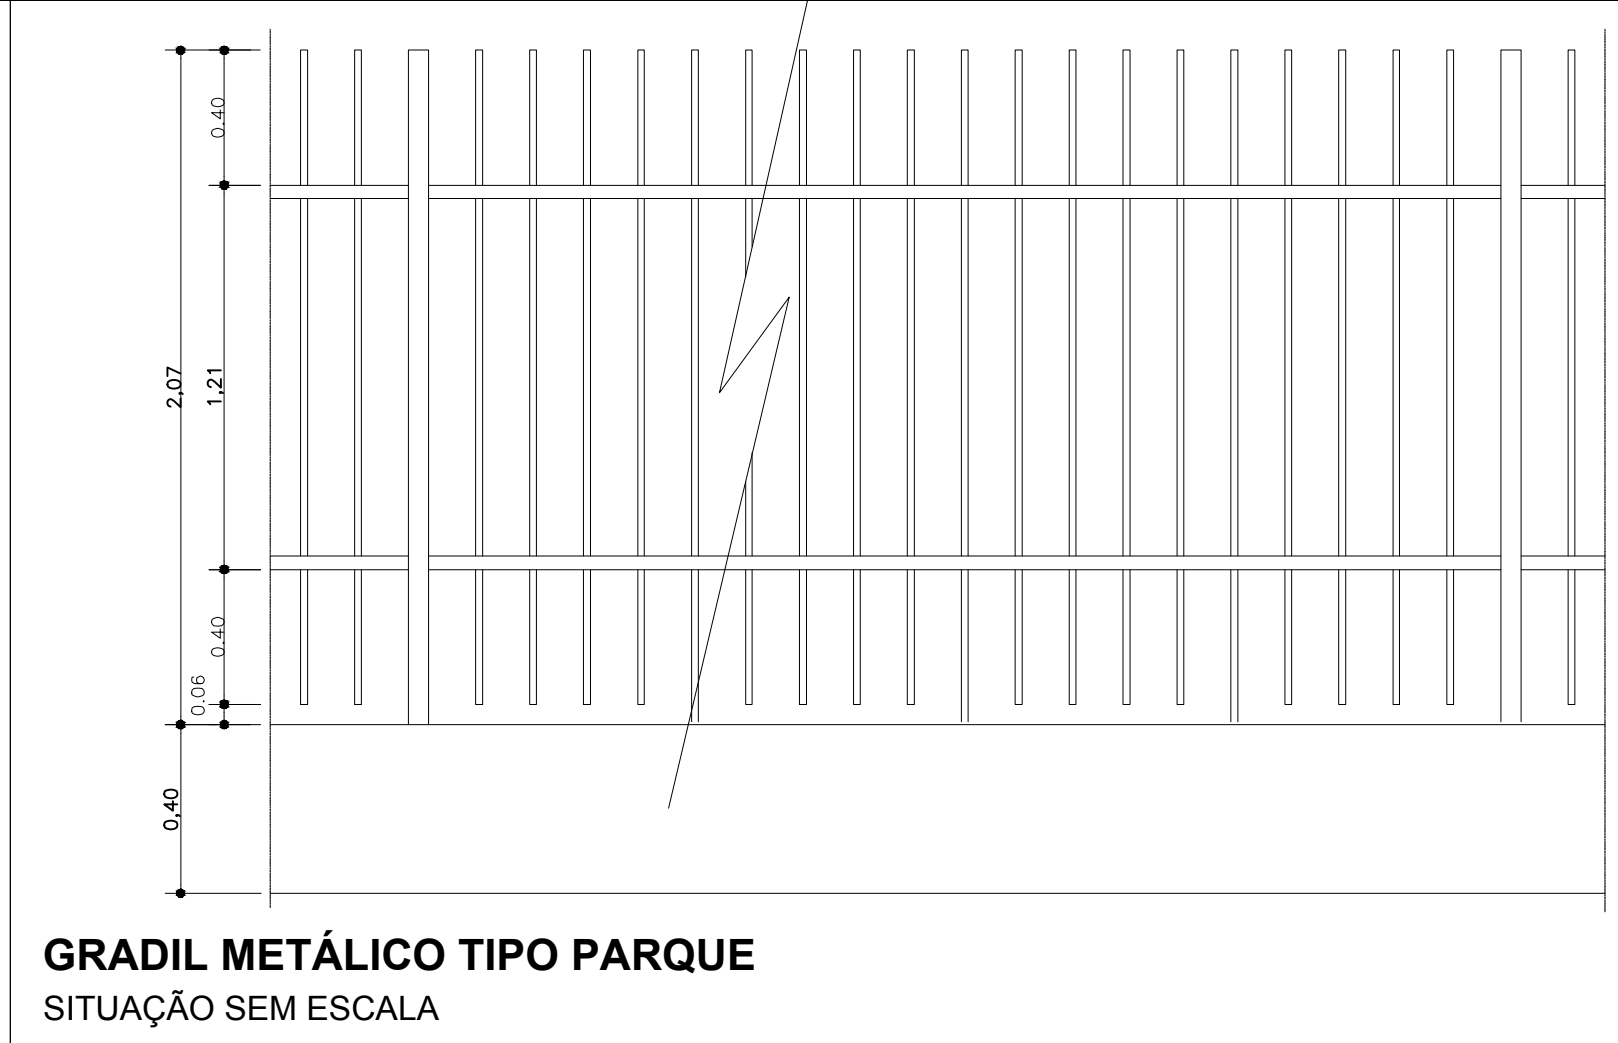

GRADIL METÁLICO TIPO PARQUE  
SITUAÇÃO SEM ESCALA

NOTAS:

- 1 – L=19 BARRAS VERTICAIS DE 3/4" COM ESPACAMENTO ENTRE EIXOS DE 14cm=288cm.
- 2 – EM CADA CINCO ESPACAMENTOS UMA BARRA VERTICAL Ø3/4" CHUMBADA NA ALVENARIA.
- 3 – ACABAMENTO EM PINTURA ESMALTE SOBRE FUNDO ANTIOXIDANTE
- 4 – MURETA DE ALVENARIA CHAPISCADA RECEBERA PINTURA LATEX
- 5 – PREVER LASTRO DE BRITA e= 5cm.
- 6 – AÇO CA50 E CA60.
- 7 – COBRIMENTO DAS ARMADURAS = 3cm.
- 8 – CONCRETO fck ≥ 15 MPa.

DETALHE 01  
SITUAÇÃO SEM ESCALA


LEGENDA

	POSTES DE AÇO CURVO DUPLO COM DUAS LUMINÁRIAS CADA (20) UNIDADES
	POSTES DE AÇO EXISTENTE Á TROCAR APENAS AS LUMINÁRIAS (20) UNIDADES
	CAIXAS DE PASSAGEM Á CONSTRUIR (28) UNIDADES
	PLANTIO DE COQUEIRO JERIVÁ (132) UNIDADES
	PLANTIO DE GRAMA ESMERALDA PARA CANTEIROS E TREVO:2.198,75M²
	GRADIL DE FERRO PERFILADO, TIPO PARQUE: 585,68ML
	PAVIMENTAÇÃO EM LAJOTA DE CONCRETO:1.519,16M²
	BASE EM CONCRETO ARMADO PARA LETREIRO:24,00x2,00=48,00M²
	PINTURA EM PAVIMENTO FAIXA DE PEDESTRE ASFALTICO:64,89+59,67=124,56M²

Arq°. Responsavel

**RENATO ALVES BOTELHO** CAU/SP A68216-0  
AUTOR PROJETO E RESPONSÁVEL TÉCNICO

LOCALIZAÇÃO

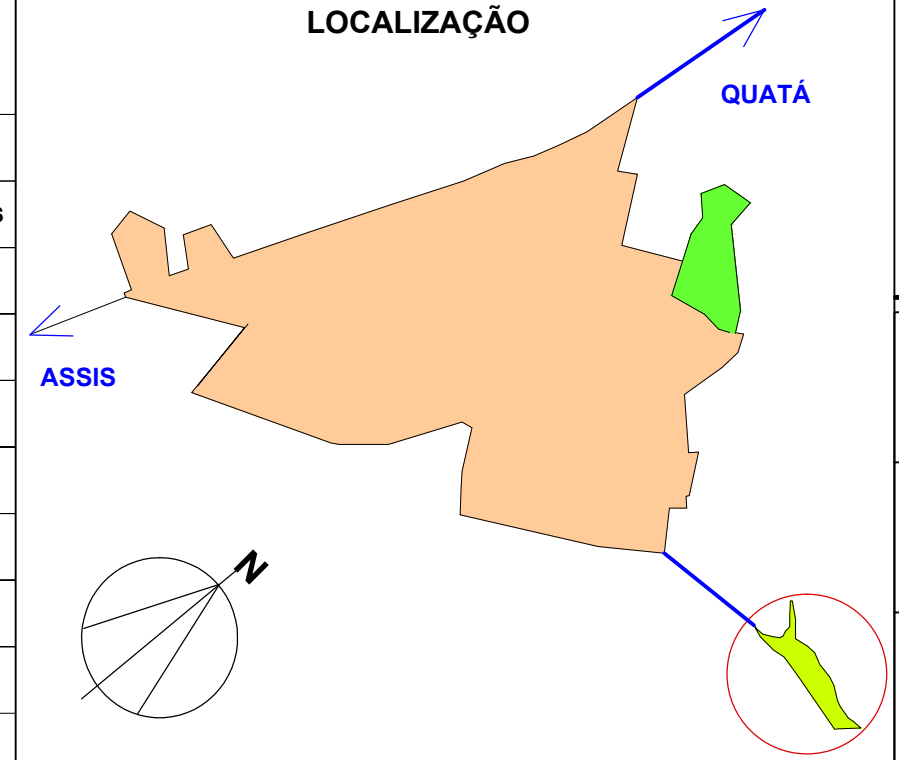

**ANTÔNIO TAKASHI SASSADA**  
PREFEITO MUNICIPAL

PREFEITURA MUNICIPAL

Estância Turística de Paraguaçu Paulista - São Paulo

Cliente

Estância Turística de Paraguaçu Paulista - São Paulo

Projeto

**OBJETO: “INTERVENÇÕES E MELHORIAS NO PARQUE AQUÁTICO PREF. PREF. BENEDICTO BENÍCIO - 2ª ETAPA”**

Local

**ESTRADA MUNICIPAL PGP 010 - KIUJIRO MARUBAYASHI S/N (ANTIGA ESTRADA PARAGUAÇU-LUTÉCIA)**

DATA 01/12/2023	Arquivo <b>IMPLANTAÇÃO PARTE II</b>	FORMATO <b>A0</b>
REVISÃO RRT: Nº13698158/Nº 13698325 /Nº 13698279	Assunto <b>REVITALIZAÇÃO DA FACHADA PARTE II</b>	
ESC: 1:550	FOLHA 04	