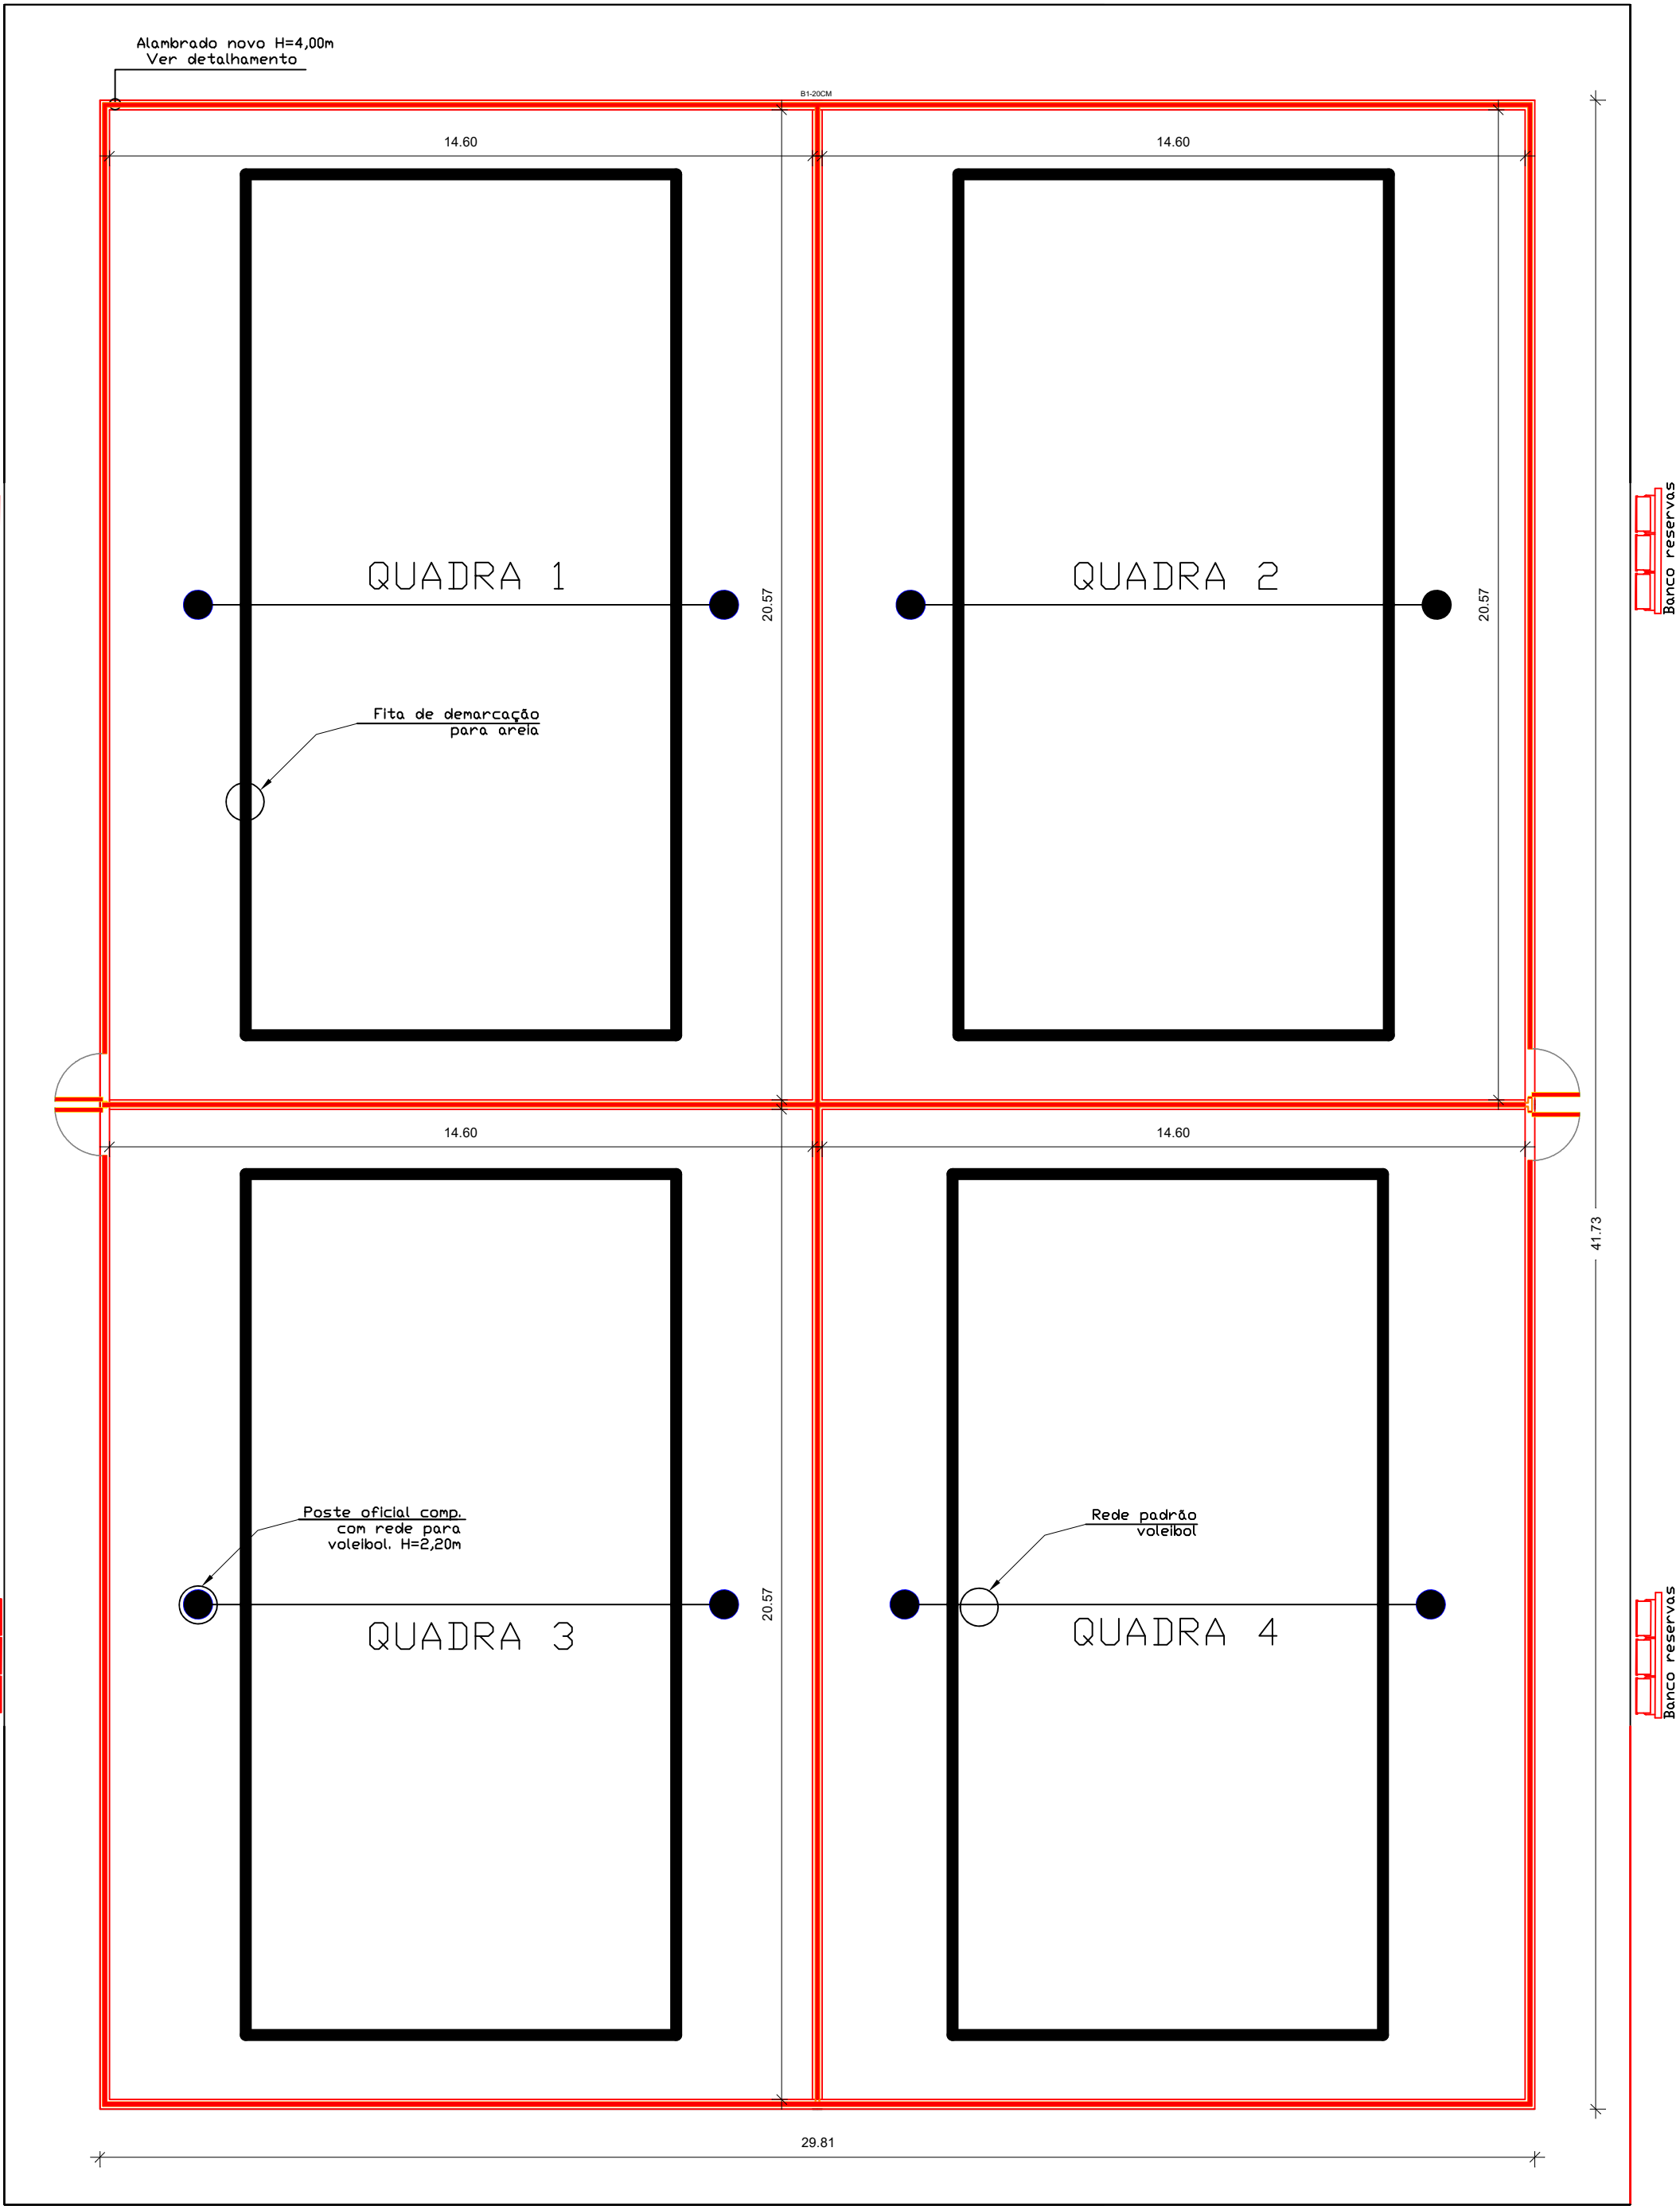


PLANTA QUADRA AREIA - RETIRADAS
Esc:1:125



PLANTA QUADRA FUTEVOLEI E VOLEI DE AREIA - CONSTRUÇÃO
Esc:1:125

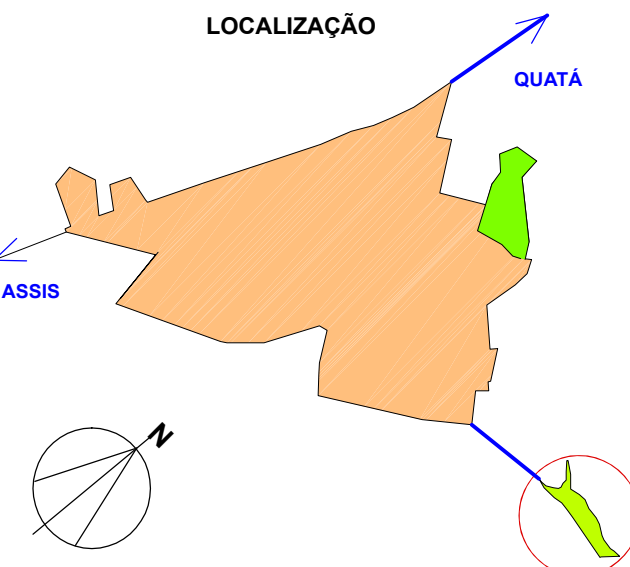

- EXISTENTES - MANTER
- A DEMOLIR
- A CONSTRUIR



QUADRA DE VÔLEI
IMAGEM ILUSTRATIVA



QUADRA DE FUTEVÔLEI
IMAGEM ILUSTRATIVA

PROJETO PARA: OBJETO: "INTERVENÇÕES E MELHORIAS NO PARQUE AQUÁTICO PREF. PREF. BENEDICTO BENÍCIO - 2ª ETAPA"		FOLHA 17				
ARENA FUTEVOLEI- DEMOLIÇÕES E RETIRADAS - CORTES		NOVEMBRO DE 2023				
PROPRIETARIO	PREFEITURA MUNICIPAL DE PARAGUAÇU PAULISTA					
ENDEREÇO DA OBRA	ESTRADA MUNICIPAL PGP 010 - KIUJIRO MARUBAYASHI S/N (ANTIGA ESTRADA PARAGUAÇU-LUTÉCIA) PARAGUAÇU PAULISTA - SP					
COORDENADAS GEOGRÁFICAS : 22°23'45.00"S / 50°33'20.07"W						
<div>LOCALIZAÇÃO</div>  <div><div>ÁREAS</div><table><tr><td>GLEBA TOTAL</td><td>38.400,00 m² (3,84 Ha)</td></tr><tr><td>ARENA</td><td>1595,03 m²</td></tr></table></div>		GLEBA TOTAL	38.400,00 m² (3,84 Ha)	ARENA	1595,03 m²	<div>DECLARO QUE A APROVAÇÃO DO PROJETO NÃO IMPLICANO RECONHECIMENTO POR PARTE DA PREFEITURA DO DIREITO DE PROPRIEDADE DO TERRENO.</div> <div><div>Antônio Takashi Sassada Prefeito Municipal</div></div> <div><div>Arq. Renato Alves Botelho CAU 168216-0 AUTOR PROJ. ARQUITETÔNICOORÇAMENTO RESPONSÁVEL TÉCNICO DIREÇÃO DE OBRA FISCALIZAÇÃO E MEDIÇÃO-ORÇAMENTO</div></div>
GLEBA TOTAL	38.400,00 m² (3,84 Ha)					
ARENA	1595,03 m²					
ALVARÁ Nº		RRTs				
EXPEDIDO EM		PROJETO ARQUITETÔNICO RRT: Nº13698158 FISCALIZAÇÃO E DIREÇÃO DE OBRA: RRT: Nº 13698325 MENSURAÇÃO: RRT: Nº 13698279				